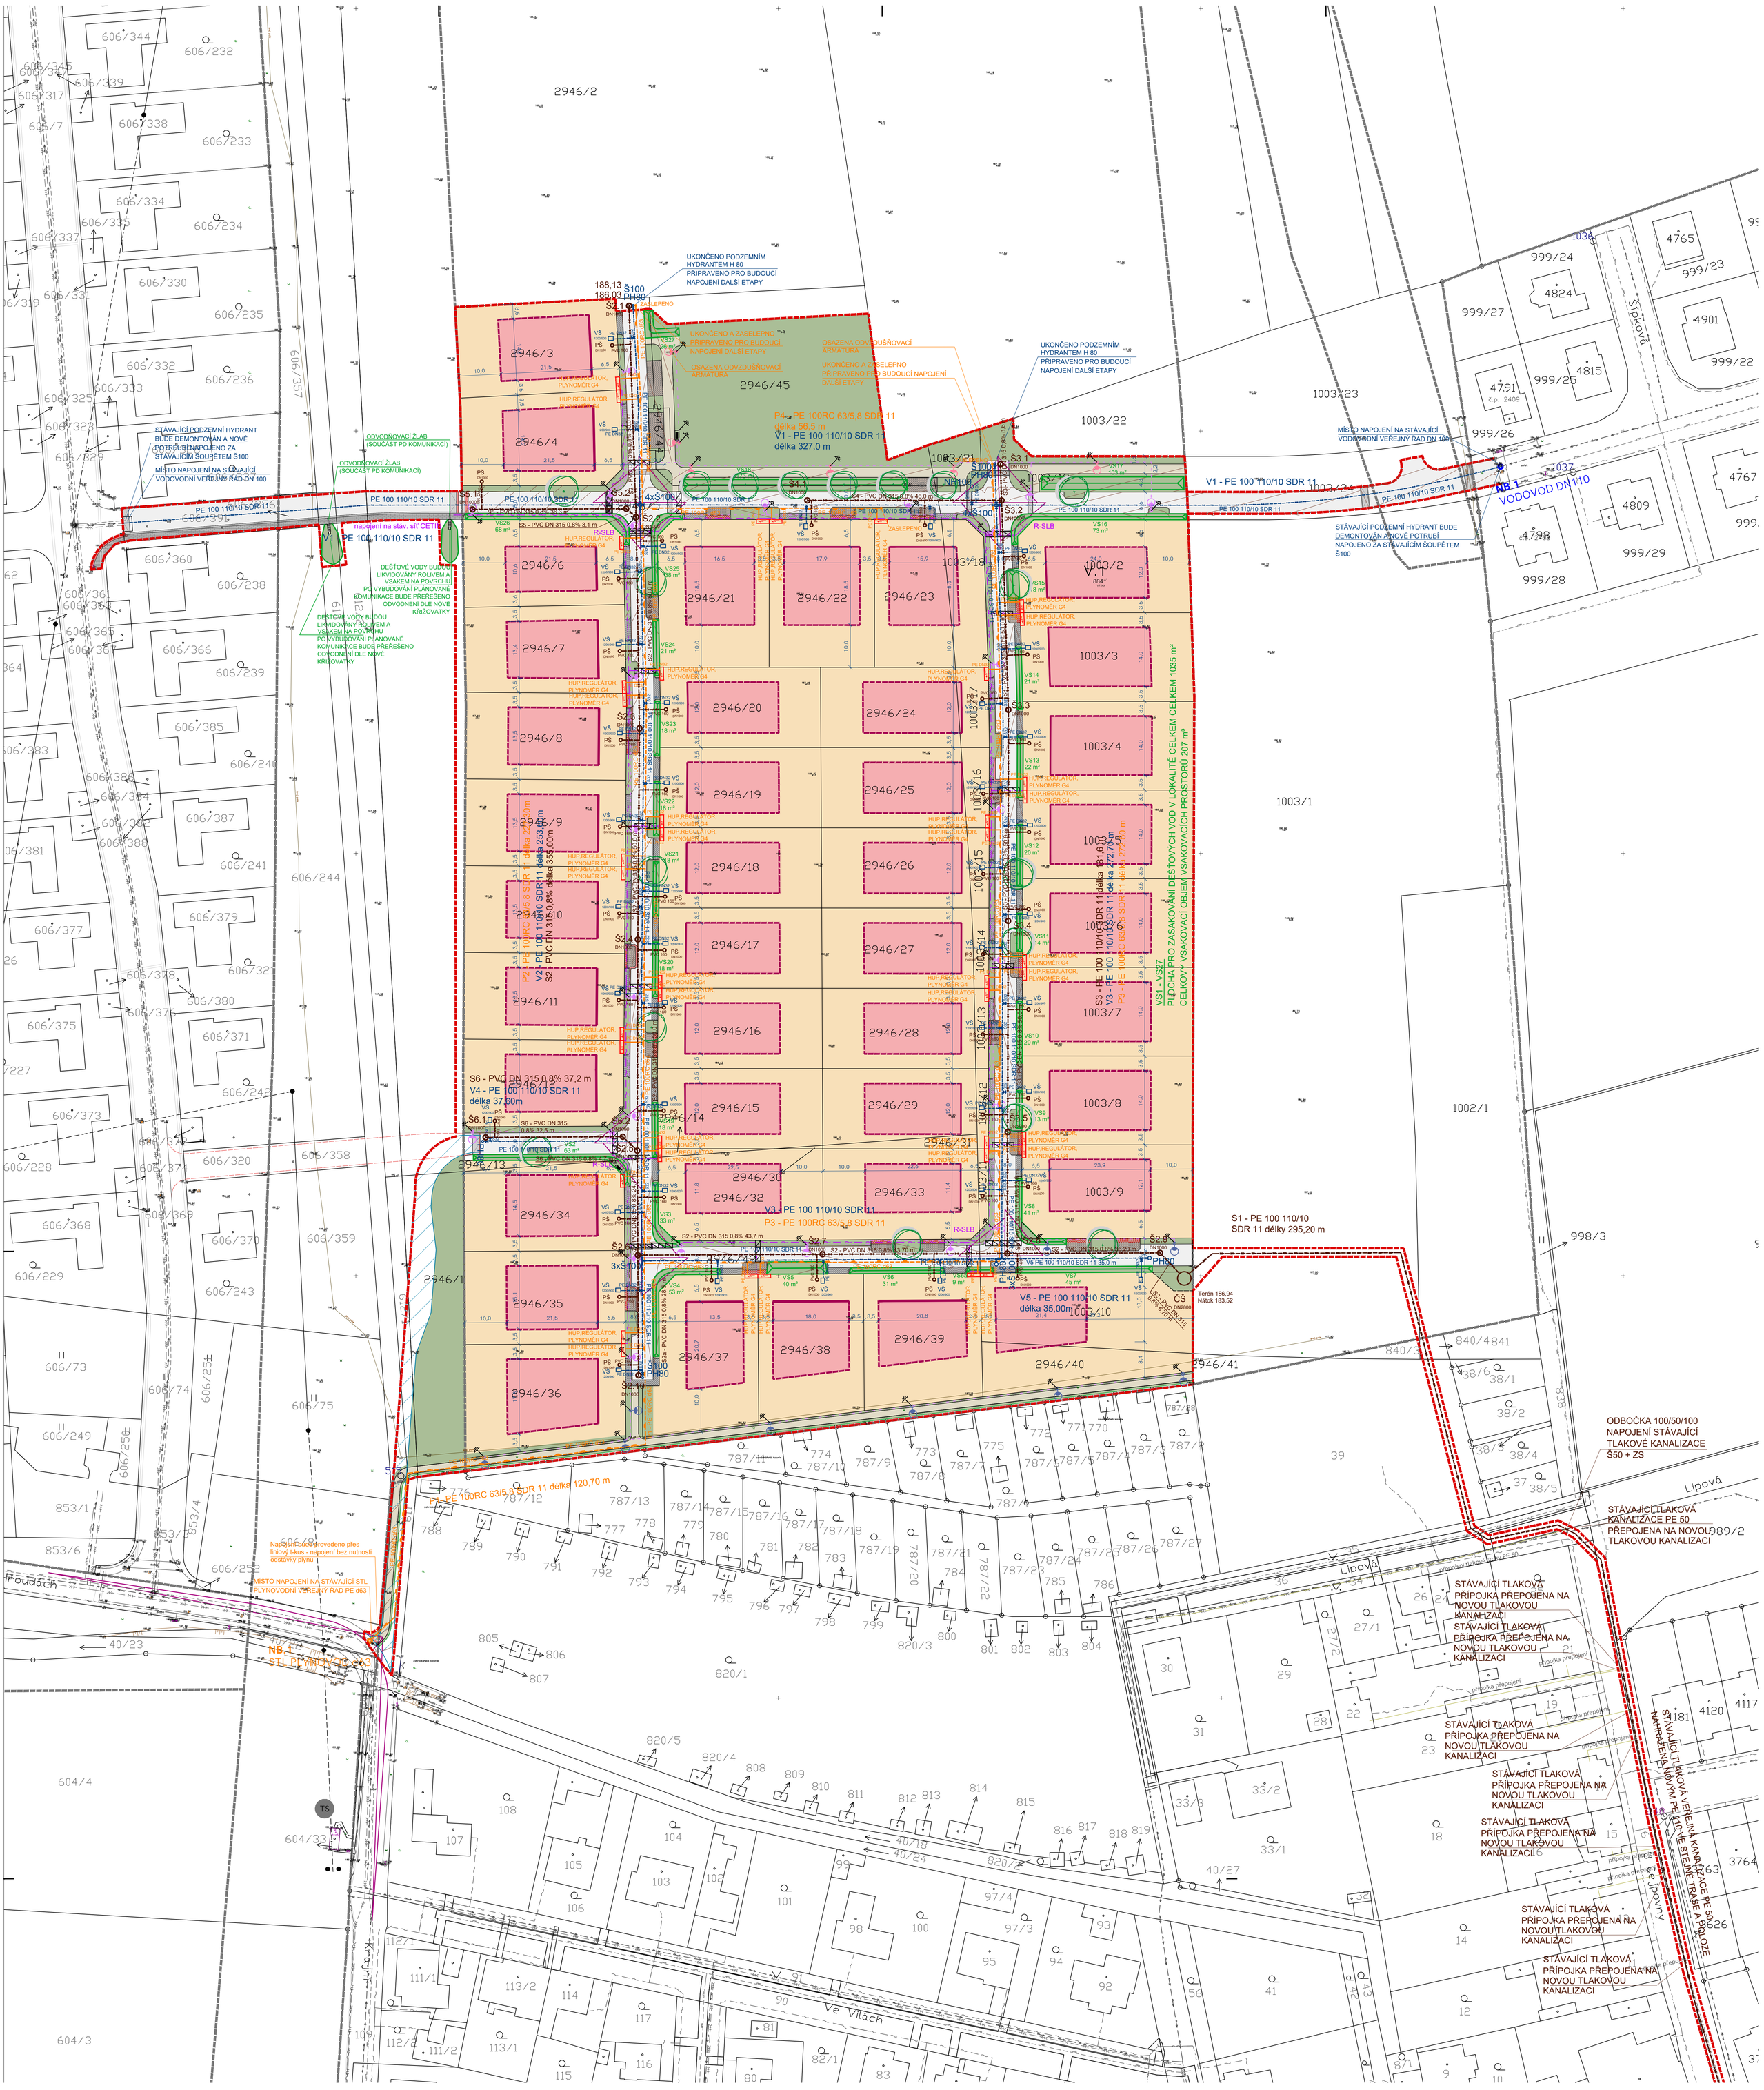

LEGENDA

PODKLADNÍ JEVY

- řešené území
- hranice zastavitelné plochy dle platného ÚP
- hranice parcel KN
- 2946/1 čísla parcel - stav
- navržená parcelace (není součástí PD)
- výhledové napojení na ulici Františka Přítele

GEODETICKÉ ZAMĚŘENÍ LOKALITY

- hrany komunikací
- 180.98 výška bodu v m n. m.
- kraj pole
- vrstevnice
- svah
- stávající lampa

PODMÍNKY PRO UMÍSTĚNÍ A PROSTOROVÉ ŘEŠENÍ STAVEB

- stavební čára
- regulační čára
- zastavitelná část stavebního bloku
- nezastavitelná část stavebního bloku

POVRCHY A ZELEŇ

- SO.01 Komunikace
- zeleň ve veřejném prostoru (travnobylinné porosty)
- pochozí chodník přírodní (MZK, malt)
- vodící linie - hmatný pás
- pochozí chodník (betonová dlažba)
- vjezd na pozemek (betonová dlažba se širokou spárou)
- parkovací stání (betonová dlažba se širokou spárou)
- parkovací stání (manipulační plocha)
- pojížděná komunikace (živice)
- zpomalovací práh (žulová dlažba)
- provizorní komunikace
- rozhledy
- stromy navržené k vysazení ve veřejném prostoru

TECHNICKÁ INFRASTRUKTURA NÁVRH

- SO.02 Vodovod
- vodovod, hlavní řád
- vodovodní přípojka
- SO.03 Splašková kanalizace
- kanalizace tlaková
- kanalizační přípojka
- SO.04 Nakládání se srážkovými vodami
- vsakovací prostor, hloubka 0,2m (dešťový zahon)
- SO.05 Plynovod
- plynovod STL
- plynovodní přípojka
- SO.07 Veřejné osvětlení
- elektro vedení VO
- lampa VO, led svítidlo 28 W, sadový sloup 5m
- lampa VO, led svítidlo 20 W, sadový sloup 4m
- parková lampa VO sloupková, led svítidlo 20 W
- SO.08 Sdělovací vedení
- sdělovací vedení

ZAŘÍZENÍ TECHNICKÉ INFRASTRUKTURY NÁVRH

- uzemnění drátem FeZn 10 mm
- zapínací bod chránička PVC 50 mm; překop komunikace
- rozpojovací skříň SR402
- pilíř: HUP, regulátor, plynoměr; sestava přípojkové skříně SS200 + elměrového rozvaděče RE; přípojka SLB-UR

TECHNICKÁ INFRASTRUKTURA STAV

- kanalizace tlaková
- kanalizační tlaková přípojka - nutné přepojení
- vodovod, hlavní řád
- elektro vedení VN
- elektro vedení NN
- trafostanice
- sdělovací vedení cetin
- plynovod STL

0 5 10 25 m 1:500

± 0,00 = XXX,XX m n.m Bpv

AKCE Obytná zóna Drahelická - I. etapa

OBJEDNATEL Projekt Drahelice s.r.o.

IČO 11659173

VEDOUCÍ PROJEKTANT Sanderova 1616/16, 170 00 Praha - Holešovice

Ing. arch. Šimon Vojtík Ph.D. ČKA 3827

AUTORSKÝ TÝM URBANISMUS | ARCHITEKTURA Ing. arch. Michal Petr, Ing. arch Šimon Vojtík, Ph.D., Ing. arch. Veronika Vítková

ZELENÁ | MODRÁ INFRASTRUKTURA

TECHNICKÁ INFRASTRUKTURA ZTIIS, spol. s r.o. Ing. Jakub Hendrych

DOPRAVNÍ INFRASTRUKTURA MK doprava Ing. Miroslav Kalina

VÝKRES KOORDINAČNÍ SITUACE

FAKE

DATUM 11 / 2023 STUPEŇ ZSPD PŘÍLOHA C.3

ARCHUM ARCHITEKTI

INFORMACE OBSAŽENÉ VE VÝKRESECH JSOU CHRÁNĚNY AUTORSKÝM ZÁKONEM ©